ΕΦΗΜΕΡΙΣ ΤΗΣ ΚΥΒΕΡΝΗΣΕΩΣ
ΤΗΣ ΕΛΛΗΝΙΚΗΣ ΔΗΜΟΚΡΑΤΙΑΣ

ΕΝ ΑΘΗΝΑΙΣ ΤΗ 16 ΟΚΤΩΒΡΙΟΥ 1981 | ΤΕΥΧΟΣ ΤΕΤΑΡΤΟΝ | ΑΡΙΘΜΟΣ ΦΥΛΛΟΥ 585

ΠΕΡΙΕΧΟΜΕΝΑ

ΑΠΑΛΛΟΤΡΙΩΣΕΙΣ

ΑΠΟΦΑΣΕΙΣ

ΠΟΛΕΟΔΟΜΙΑ

ΑΠΟΦΑΣΕΙΣ

ΑΠΑΛΛΟΤΡΙΩΣΕΙΣ

ΑΠΟΦΑΣΕΙΣ

Ἀριθ. Β.1894/3148 (1)

Περὶ ἀναγκαστικῆς ἀπαλλοτριώσεως ἐκτάσεως στὴ θέση Πέραμα Μεγάρων, γιὰ τὴν κατασκευὴ νέων δεξαμενῶν **ἀποθηκεύσεως ἀργοῦ πετρελαίου.**

ΟΙ ΥΠΟΥΡΓΟΙ
ΟΙΚΟΝΟΜΙΚΩΝ, ΓΕΩΡΓΙΑΣ
ΚΑΙ ΒΙΟΜΗΧΑΝΙΑΣ ΚΑΙ ΕΝΕΡΓΕΙΑΣ

Ἔχοντας ὑπόψη:

1. Τὶς διατάξεις τοῦ Ν.Δ. 797/71 «περὶ ἀναγκαστικῶν ἀπαλλοτριώσεων», σὲ συνδυασμὸ μὲ τὶς διατάξεις τοῦ Β.Δ. 139/71 «περὶ τῆς ἁρμοδιότητος τῶν Νομαρχῶν πρὸς κήρυξιν ἀναγκαστικῶν τινων ἀπαλλοτριώσεων».

2. Τὶς διατάξεις τοῦ Ν. 367/76 «περὶ ἀναγκαστικῆς ἀπαλλοτριώσεως ἀκινήτων πρὸς τὸν σκοπὸν ἀνευρέσεως, ἐκμεταλλεύσεως, μεταφορᾶς καὶ ἀποθηκεύσεως ὑδρογονανθράκων καὶ συμπληρώσεως διατάξεων τινων τοῦ Μεταλλευτικοῦ Κώδικος».

3. Τὶς διατάξεις τοῦ ἄρθρου 60 τοῦ Δασικοῦ Κώδικα (Ν.Δ. 86/69), σὲ συνδυασμὸ μὲ τὶς διατάξεις τοῦ Ν. 998/1979 «περὶ προστασίας τῶν δασῶν καὶ τῶν δασικῶν ἐν γένει ἐκτάσεων τῆς Χώρας», ἀποφασίζουμε:

Κηρύσσουμε τὴν ἀναγκαστικὴ ἀπαλλοτρίωση, λόγω δημόσιας ὠφέλειας καὶ εἰδικότερα γιὰ τὴν κατασκευὴ ἀπὸ τὴν Α.Ε. «Ἑλληνικὰ Διϋλιστήρια Ἀσπροπύργου» νέων δεξαμενῶν ἀποθηκεύσεως ἀργοῦ πετρελαίου, ἐκτάσεως συνολικοῦ ἐμβαδοῦ 373.788 μ², ποὺ βρίσκεται στὴ θέση Πέραμα Μεγάρων Νομοῦ Ἀττικῆς καὶ φαίνεται στὸ ἀπὸ 20.1.81 καὶ ὑπὸ κλίμακα 1:500 κτηματολογικὸ διάγραμμα τοῦ Μηχανικοῦ Χ. Μπαρμπόπουλου (φύλλα 1, 2, 3, 3α, 4 καὶ 5) καὶ στὸν ἀντίστοιχο κτηματολογικὸ πίνακα τοῦ ἴδιου Μηχανικοῦ, θεωρημένα ἀπὸ τὸν ἁρμόδιο Διευθυντὴ τοῦ Ὑπουργείου Βιομηχανίας καὶ Ἐνέργειας Γ. Πολυκρέτη.

Στὴν ἀπαλλοτρίωση δὲν περιλαμβάνονται οἱ ἀριθ. 7 καὶ 8 ἰδιοκτησίες συνολικοῦ ἐμβαδοῦ 11.400 μ².

Στὴν ἔκταση ποὺ ἀπαλλοτριώνεται προβάλλουν δικαιώματα κυριότητας οἱ: 1) ΟΔΔΕΠ, 2) Γεωργ. Ἄγγελος κλπ.

Ἡ ἀπαλλοτρίωση κηρύσσεται ὑπὲρ τοῦ Δημοσίου καὶ μὲ δαπάνη τῆς Α.Ε. μὲ τὴν ἐπωνυμία «Ἑλληνικὰ Διϋλιστήρια Ἀσπροπύργου Α.Ε.», ποὺ ἔχει τὴν ἕδρα της στὴν Ἀθήνα.

Ἡ ἀπόφαση αὐτὴ νὰ δημοσιευθεῖ στὴν Ἐφημερίδα τῆς Κυβερνήσεως.

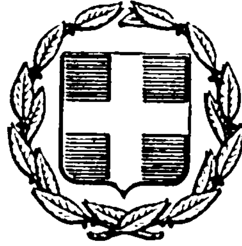
Ἀθήνα, 14 Ὀκτωβρίου 1981

ΟΙ ΥΠΟΥΡΓΟΙ

ΟΙΚΟΝΟΜΙΚΩΝ — **ΜΙΛΤΙΑΔΗΣ ΕΒΕΡΤ**

ΓΕΩΡΓΙΑΣ — **ΑΘ. ΚΑΝΕΛΛΟΠΟΥΛΟΣ**

ΒΙΟΜΗΧΑΝΙΑΣ ΚΑΙ ΕΝΕΡΓΕΙΑΣ — **ΣΤΕΦΑΝΟΣ ΜΑΝΟΣ**



ΕΦΗΜΕΡΙΣ ΤΗΣ ΚΥΒΕΡΝΗΣΕΩΣ
ΤΗΣ ΕΛΛΗΝΙΚΗΣ ΔΗΜΟΚΡΑΤΙΑΣ

ΕΝ ΑΘΗΝΑΙΣ ΤΗ, 16 ΟΚΤΩΒΡΙΟΥ 1981 | ΤΕΥΧΟΣ ΤΕΤΑΡΤΟΝ | ΑΡΙΘΜΟΣ ΦΥΛΛΟΥ 585

ΠΕΡΙΕΧΟΜΕΝΑ

ΑΠΑΛΛΟΤΡΙΩΣΕΙΣ

ΑΠΟΦΑΣΕΙΣ

ΠΟΛΕΟΔΟΜΙΑ

ΑΠΟΦΑΣΕΙΣ

ΑΠΑΛΛΟΤΡΙΩΣΕΙΣ

ΑΠΟΦΑΣΕΙΣ

Ἀριθ. Β.1894/3148 (1)

Περὶ ἀναγκαστικῆς ἀπαλλοτριώσεως ἐκτάσεως στὴ θέση Πέραμα Μεγάρων, γιὰ τὴν κατασκευὴ νέων δεξαμενῶν **ἀποθηκεύσεως ἀργοῦ πετρελαίου.**

ΟΙ ΥΠΟΥΡΓΟΙ
ΟΙΚΟΝΟΜΙΚΩΝ, ΓΕΩΡΓΙΑΣ
ΚΑΙ ΒΙΟΜΗΧΑΝΙΑΣ ΚΑΙ ΕΝΕΡΓΕΙΑΣ

Ἔχοντας ὑπόψη:

1. Τὶς διατάξεις τοῦ Ν.Δ. 797/71 «περὶ ἀναγκαστικῶν ἀπαλλοτριώσεων», σὲ συνδυασμὸ μὲ τὶς διατάξεις τοῦ Β.Δ. 139/71 «περὶ τῆς ἁρμοδιότητος τῶν Νομαρχῶν πρὸς κήρυξιν ἀναγκαστικῶν τινων ἀπαλλοτριώσεων».

2. Τὶς διατάξεις τοῦ Ν. 367/76 «περὶ ἀναγκαστικῆς ἀπαλλοτριώσεως ἀκινήτων πρὸς τὸν σκοπὸν ἀνευρέσεως, ἐκμεταλλεύσεως, μεταφορᾶς καὶ ἀποθηκεύσεως ὑδρογονανθράκων καὶ συμπληρώσεως διατάξεών τινων τοῦ Μεταλλευτικοῦ Κώδικος».

3. Τὶς διατάξεις τοῦ ἄρθρου 60 τοῦ Δασικοῦ Κώδικα (Ν.Δ. 86/69), σὲ συνδυασμὸ μὲ τὶς διατάξεις τοῦ Ν. 998/1979 «περὶ προστασίας τῶν δασῶν καὶ τῶν δασικῶν ἐν γένει ἐκτάσεων τῆς Χώρας», ἀποφασίζουμε:

Κηρύσσουμε τὴν ἀναγκαστικὴ ἀπαλλοτρίωση, λόγω δημόσιας ὠφέλειας καὶ εἰδικότερα γιὰ τὴν κατασκευὴ ἀπὸ τὴν Α.Ε. «Ἑλληνικὰ Διϋλιστήρια Ἀσπροπύργου» νέων δεξαμενῶν ἀποθηκεύσεως ἀργοῦ πετρελαίου, ἐκτάσεως συνολικοῦ ἐμβαδοῦ 373.788 μ², ποὺ βρίσκεται στὴ θέση Πέραμα Μεγάρων Νομοῦ Ἀττικῆς καὶ φαίνεται στὸ ἀπὸ 20.1.81 καὶ ὑπὸ κλίμακα 1:500 κτηματολογικὸ διάγραμμα τοῦ Μηχανικοῦ Χ. Μπαρμπόπουλου (φύλλα 1, 2, 3, 3α, 4 καὶ 5) καὶ στὸν ἀντίστοιχο κτηματολογικὸ πίνακα τοῦ ἴδιου Μηχανικοῦ, θεωρημένα ἀπὸ τὸν ἁρμόδιο Διευθυντὴ τοῦ Ὑπουργείου Βιομηχανίας καὶ Ἐνεργείας Γ. Πολυκρέτη.

Στὴν ἀπαλλοτρίωση δὲν περιλαμβάνονται οἱ ἀριθ. 7 καὶ 8 ἰδιοκτησίες συνολικοῦ ἐμβαδοῦ 11.400 μ².

Στὴν ἔκταση ποὺ ἀπαλλοτριώνεται προβάλλουν δικαιώματα κυριότητας οἱ: 1) ΟΔΑΔΕΠ, 2) Γηγῆς Ἄγγελος κλπ.

Ἡ ἀπαλλοτρίωση κηρύσσεται ὑπὲρ τοῦ Δημοσίου καὶ μὲ δαπάνη τῆς Α.Ε. μὲ τὴν ἐπωνυμία «Ἑλληνικὰ Διϋλιστήρια Ἀσπροπύργου Α.Ε.», ποὺ ἔχει τὴν ἕδρα της στὴν Ἀθήνα.

Ἡ ἀπόφαση αὐτὴ νὰ δημοσιευθεῖ στὴν Ἐφημερίδα τῆς Κυβερνήσεως.

Ἀθήναι, 14 Ὀκτωβρίου 1981

ΟΙ ΥΠΟΥΡΓΟΙ

ΟΙΚΟΝΟΜΙΚΩΝ — ΓΕΩΡΓΙΑΣ
ΜΙΛΤΙΑΔΗΣ ΕΒΕΡΤ — **ΑΘ. ΚΑΝΕΛΛΟΠΟΥΛΟΣ**

ΒΙΟΜΗΧΑΝΙΑΣ ΚΑΙ ΕΝΕΡΓΕΙΑΣ
ΣΤΕΦΑΝΟΣ ΜΑΝΟΣ

Ἀριθ. Β.1895/3149 (2)

Περὶ ἀναγκαστικῆς ἀπαλλοτριώσεως ἐκτάσεως, ποὺ βρίσκεται στὴν περιοχὴ τοῦ Νομοῦ Βοιωτίας γιὰ τὴν ἀπρόσκοπτη καὶ εὔρυθμη λειτουργία τῆς βιομηχανικῆς μονάδος τῆς «Α.Ε. ΣΩΛΗΝΟΥΡΓΕΙΑ ΑΘΗΝΩΝ» ὑπὲρ καὶ μὲ δαπάνη αὐτῆς.

ΟΙ ΥΠΟΥΡΓΟΙ
ΟΙΚΟΝΟΜΙΚΩΝ
ΚΑΙ ΒΙΟΜΗΧΑΝΙΑΣ ΚΑΙ ΕΝΕΡΓΕΙΑΣ

Ἔχοντας ὑπόψη:

1. Τὶς διατάξεις τοῦ Ν.Δ. 797/71 «περὶ ἀναγκαστικῶν ἀπαλλοτριώσεων», σὲ συνδυασμὸ μὲ τὶς διατάξεις τοῦ Β. Δ/τος ἀριθμ. 139/71 «περὶ τῆς ἁρμοδιότητος τῶν Νομαρχῶν πρὸς κήρυξιν ἀναγκαστικῶν τινῶν ἀπαλλοτριώσεων».

2. Τὶς διατάξεις τοῦ Ν. 4171/1961 «περὶ λήψεως μέτρων διὰ τὴν ὑποβοήθησιν τῆς ἀναπτύξεως τῆς Οἰκονομίας τῆς Χώρας», ἀποφασίζουμε:

Κηρύσσουμε τὴν ἀναγκαστικὴ ἀπαλλοτρίωση λόγῳ δημοσίας ὠφελείας καὶ εἰδικότερα γιὰ τὴν ἀπρόσκοπτη καὶ εὔρυθμη λειτουργία τῆς βιομηχανικῆς μονάδος τῆς Ἀνων. Ἑταιρίας «Σωληνουργεῖα Ἀθηνῶν Α.Ε.», ἐκτάσεως συνολικοῦ ἐμβαδοῦ 94,060 στρεμμάτων ποὺ βρίσκεται στὴν περιοχὴ Μαλακάσα ἢ Μαλκάσα τῆς Κοινότητας Δροσιᾶς τοῦ Ν. Βοιωτίας καὶ φαίνεται μὲ τὰ στοιχεῖα 3 –4 –5 –6 7 –Η1 –Θ1 –Ι1 –Κ1 –Κ2 –Λ2 –Λ1 –Μ1 –Ν2 –Ν1 –W –S –R –L –J –F –Δ –Ε –Ζ –Α –D –3 στὸ ἀπὸ Ἰουλίου 1979 ἀριθμ. 118–287 ὑπὸ κλίμακα 1 : 1000 τοπογραφικὸ διάγραμμα τοῦ Τοπογράφου Μηχανικοῦ Χ. Ι. Γανωτῆ καὶ στὸν ἀπὸ 21 Σεπτεμβρίου 1981 κτηματολογικὸ πίνακα, θεωρημένα ἀπὸ τὸν Δ/ντὴ τῆς 4ης Διευθύνσεως τοῦ Ὑπουργείου Βιομηχανίας καὶ Ἐνεργείας Ἀπ. Γεωργακόπουλο στὶς 7.10.1981.

Ἡ ἔκταση ποὺ ἀπαλλοτριώνεται φέρεται ὅτι ἀνήκει στὸ Δημόσιο καὶ ὅτι διεκδικεῖται ἀπὸ τὸ Γεωργικὸ Πιστωτικὸ Συνεταιρισμὸ Δροσιᾶς.

Ἡ ἀπαλλοτρίωση κηρύσσεται ὑπὲρ καὶ μὲ δαπάνη τῆς Α.Ε. «ΣΩΛΗΝΟΥΡΓΕΙΑ ΑΘΗΝΩΝ» ποὺ ἑδρεύει στὴν Ἀθήνα (Πειραιῶς 260).

Ἡ ἀπόφαση αὐτὴ νὰ δημοσιευθεῖ στὴν Ἐφημερίδα τῆς Κυβερνήσεως.

Ἀθῆναι, 14 Ὀκτωβρίου 1981

ΟΙ ΥΠΟΥΡΓΟΙ

ΟΙΚΟΝΟΜΙΚΩΝ	ΒΙΟΜΗΧΑΝΙΑΣ ΚΑΙ ΕΝΕΡΓΕΙΑΣ
ΜΙΛΤΙΑΔΗΣ ΕΒΕΡΤ	**ΣΤΕΦΑΝΟΣ ΜΑΝΟΣ**

Ἀριθ. Α.15491/3150 (3)

Περὶ ἀναγκαστικῆς ἀπαλλοτριώσεως ἐκτάσεως ποὺ βρίσκεται στὴ Χίο, γιὰ τὴν ἐπέκταση καὶ βελτίωση τοῦ Ἀερολιμένα Χίου.

ΟΙ ΥΠΟΥΡΓΟΙ
ΟΙΚΟΝΟΜΙΚΩΝ ΚΑΙ ΣΥΓΚΟΙΝΩΝΙΩΝ

Ἔχοντας ὑπόψη:

1. Τὶς διατάξεις τοῦ Ν.Δ/τος 797/1971 «περὶ ἀναγκαστικῶν ἀπαλλοτριώσεων», σὲ συνδυασμὸ μὲ τὶς διατάξεις τοῦ Β.Δ/τος ἀριθ. 139/1971 «περὶ τῆς ἁρμοδιότητος τῶν Νομαρχῶν πρὸς κήρυξιν ἀναγκαστικῶν τινων ἀπαλλοτριώσεων».

2. Τὶς διατάξεις τοῦ Νόμου Γ.Σ.Ι.ΣΤ/1907 «περὶ ἀναγκαστικῆς ἀπαλλοτριώσεως ἀγροτικῶν ἢ ἀστικῶν ἀκινήτων κλπ.», σὲ συνδυασμὸ μὲ τὶς διατάξεις τοῦ ἄρθρου 56 τοῦ Ν. 5017/1931 «περὶ Πολιτικῆς Ἀεροπορίας» καὶ τοῦ ἀπὸ 11.2.1952 Β. Διατάγματος.

3. Τὴν ἀπὸ Αὐγούστου 1981 ἔκθεση τῆς Ὑπηρεσίας Πολιτικῆς Ἀεροπορίας τοῦ Ὑπουργείου Συγκοινωνιῶν, περὶ τῆς ἀναγκαιότητος τῆς ὑπὸ ἀπαλλοτρίωση ἐκτάσεως γιὰ τὸ σκοπὸ τὸν ὁποῖο προορίζεται, ἀποφασίζουμε:

Κηρύσσουμε τὴν ἀναγκαστικὴ ἀπαλλοτρίωση, λόγῳ δημοσίας ὠφελείας καὶ εἰδικότερα γιὰ τὴν ἐπέκταση καὶ βελτίωση τοῦ πεδίου ἑλιγμῶν Ἀερολιμένα Χίου, ἐκτάσεως συνολικοῦ ἐμβαδοῦ 167.310 Μ2 ποὺ βρίσκεται στὴν περιοχὴ Χίου καὶ φαίνεται περικλειομένη μὲ κόκκινη γραμμὴ στὰ ἀριθ. 362, 363, 364, 365/5.8.1981 ὑπὸ κλίμακα 1:1000 κτηματολογικὰ διαγράμματα καὶ στὸν ἀντίστοιχο κτηματολογικὸ πίνακα τοῦ Πολ. Ὑπομηχανικοῦ Γ. Κρίκη, θεωρημένα ἀπὸ τὸ Διευθυντὴ Ἔργων τῆς Ὑπηρεσίας Πολ. Ἀεροπορίας τοῦ Ὑπουργείου Συγκοινωνιῶν Ἀρχ. Μηχ. Σ. Π. Λευκόκιλο στὶς 5.8.1981.

Στὴν ἔκταση ποὺ ἀπαλλοτριώνεται προβάλλουν δικαιώματα κυριότητος οἱ: 1) Φρυδᾶς Ἐμμανουήλ, 2) Μαυρουδῆς Κων/νος κλπ.

Ἡ ἀπαλλοτρίωση κηρύσσεται ὑπὲρ τοῦ Δημοσίου καὶ μὲ δαπάνη του, ἡ ὁποία θὰ ἀντιμετωπισθεῖ ἀπὸ τὶς πιστώσεις γιὰ ἔργα Δημ. Ἐπενδύσεων ἁρμοδιότητος τοῦ Ὑπουργείου Δημοσίων Ἔργων (ἀριθ. ἔργου 37711).

Ἡ ἀπόφαση αὐτὴ νὰ δημοσιευθεῖ στὴν Ἐφημερίδα τῆς Κυβερνήσεως.

Ἀθῆναι, 14 Ὀκτωβρίου 1981

ΟΙ ΥΠΟΥΡΓΟΙ

ΟΙΚΟΝΟΜΙΚΩΝ	ΣΥΓΚΟΙΝΩΝΙΩΝ
ΜΙΛΤΙΑΔΗΣ ΕΒΕΡΤ	**ΓΕΩΡΓ. ΠΑΝΑΓΙΩΤΟΠΟΥΛΟΣ**

Ἀριθ. Δ1/0/11091 (4)

*Περὶ διαπλατύνσεως τῆς Ἐθνικῆς ὁδοῦ Σταυροῦ — Λαυρίου στὰ τμήματα 1) ἀπὸ χ.θ. 32+300 — 36+800 καὶ 2) ἀπὸ χ.θ. 9+053.37 — 11+660, παραλλαγὴ τμήματος Κερατέα — Δασκαλειοῦ — Λαυρίου. (Ἀναδημοσίευση).

Ο ΥΠΟΥΡΓΟΣ ΔΗΜΟΣΙΩΝ ΕΡΓΩΝ

Ἔχοντας ὑπόψη:

1. Τὶς διατάξεις τοῦ ἄρθρου 1 τοῦ Ν. 653/1977 «περὶ ὑποχρεώσεων τῶν παροδίων ἰδιοκτητῶν γιὰ τὴ διάνοιξη Ἐθνικῶν ὁδῶν κλπ.» (ΦΕΚ 214/5.8.77 τ. Α').

2. Τὶς διατάξεις τοῦ ἄρθρου 62 παρ. 9 καὶ 10 τοῦ Ν. 947/1979 «περὶ οἰκιστικῶν περιοχῶν» (ΦΕΚ 169/26.7.79 τ. Α').

3. Τὶς διατάξεις τοῦ ἄρθρου 9 παρ. 4 τοῦ Ν. 960/79 «περὶ ἐπιβολῆς ὑποχρεώσεων πρὸς δημιουργίαν χώρων σταθμεύσεως αὐτ/των κλπ.» (ΦΕΚ 194/25.8.1979 τ. Α').

4. Τὶς διατάξεις τοῦ Π. Δ/τος 929/1979 «περὶ ἐκτελέσεως τοῦ ἄρθρου 1 τοῦ Ν. 653/77» (ΦΕΚ 259/26.11.79 τ. Α').

5. Τὴν ἐγκύκλιο 200/15.12.79 σχετικὰ μὲ τὴν ἐφαρμογὴ τοῦ Π. Δ/τος 929/79.

6. Τὸ Π. Δ/γμα 910/77 «περὶ ὀργανισμοῦ τοῦ Ὑπουργείου Δημοσίων Ἔργων» (ΦΕΚ 305/10.10.77 τ. Α'), ἀποφασίζουμε:

Ὁρίζουμε ὅτι στὴν ἀπαλλοτρίωση τῶν τμημάτων βελτιώσεως τῆς Ἐθνικῆς ὁδοῦ Σταυροῦ — Λαυρίου 1) ἀπὸ χ.θ. 32+300 — 36+800 καὶ 2) ἀπὸ χ.θ. 9+053,37 — 11+660 παραλλαγὴ τμήματος Κερατέας — Δασκαλειοῦ — Λαυρίου, ἔχουν ἐφαρμογὴ οἱ διατάξεις τοῦ ἄρθρου 1 τοῦ Ν. 653/77, ὅπως συμπληρώθηκαν μὲ τὶς παρ. 9 καὶ 10 τοῦ ἄρθρου 62 τοῦ Ν. 947/79 καὶ τὴν παρ. 4 τοῦ ἄρθρου 9 τοῦ Ν. 960/79 γιὰ τὴν ἐκτέλεση τῶν ὁποίων ἐκδόθηκε τὸ Π. Δ/γμα 929/79 καὶ ὅτι ἡ δαπάνη τῆς ἀπαλλοτριώσεως θὰ

(*) Ἀναδημοσιεύεται διότι δημοσιεύθηκε ἐκ παραδρομῆς στὸ 622/7.10.81 ΦΕΚ (τ. Β').

βαρύνει εκτός από το Δημόσιο και τους ωφελουμένους παρόδιους, σύμφωνα με τις προϋποθέσεις του νόμου.

Η απόφαση αυτή να δημοσιευθεί στην Εφημερίδα της Κυβερνήσεως.

Αθήναι, 16 Ιουνίου 1981

Ο ΥΠΟΥΡΓΟΣ

ΤΖΑΝΝΗΣ ΤΖΑΝΝΕΤΑΚΗΣ

ΠΟΛΕΟΔΟΜΙΑ

ΑΠΟΦΑΣΕΙΣ

Αριθ. Οίκ. 180829 (5)

Περί τροποποιήσεως σχεδίου Γλυκών Νερών Ν. Αττικής στο Ο.Τ. 15 δι' αποχαρακτηρισμού του από χώρο Δημοτικού Σχολείου και Νηπιαγωγείου εις χώρον εν μέρει Παιδικής Χαράς και εν μέρει Οικοδομικού Τετραγώνου.

Ο ΝΟΜΑΡΧΗΣ ΑΤΤΙΚΗΣ

Έχοντες υπ' όψει :

1) Τον Ν. 3200/55 «περί Διοικητικής Αποκεντρώσεως».

2) Το Ν.Δ. 3620/56 «περί συμπληρώσεως διατάξεων περί Διοικητικής Αποκεντρώσεως».

3) Τάς διατάξεις του Ν.Δ. 1147/72 «περί Διοικήσεως της Μείζονος Πρωτευούσης».

4) Τάς διατάξεις του Β.Δ. 863/1960, ως ετροποποιήθη και συνεπληρώθη μέχρι σήμερον και ειδικώτερον το υπ' αριθ. 532/70 Ν. Δ/γμα και το εις εκτέλεσιν τούτου Β. Δ/γμα 712/70, ως ετροποποιήθη διά των υπ' αριθ. 677/71 και 198/72 Β. Δ/των.

5) Την υπ' αριθ. Α7/13-1/11-12-1972 κοινήν απόφασιν των Υπουργών παρά τω Πρωθυπουργώ, Εσωτερικών και Δημοσίων Έργων «περί Οργανώσεως των παρά τη Νομαρχία Αττικής και τοις Διαμερίσμασιν αυτής, Υπηρεσιών αρμοδιοτήτων Υπουργείου Δ.Ε.».

6) Την υπ' αριθ. Α 81177/20-9-1967 κοινήν απόφασιν του Αντιπροέδρου της Κυβερνήσεως και των Υπουργών Εσωτερικών, Οικονομικών και Δημοσίων Έργων «περί διατηρήσεως συμβουλίων και επιτροπών Ν.Π.Δ.Δ. αρμοδιότητος ιδίου Υπουργείου».

7) Το υπ' αριθ. 805/1972 Β. Δ/γμα «περί καθορισμού των, κατά την παρ. 1 του άρθρου 5 του Ν.Δ. 1147/1972, διατηρουμένων υπέρ του Νομάρχου Αττικής αρμοδιοτήτων επί αντικειμένων του Υπουργείου Δημ. Έργων και συστάσεως Συμβουλίου Δημοσίων Έργων εις την Νομαρχίαν Αττικής και τα διαμερίσματα αυτής.

8) Την υπ' αριθ. 7980/16-12-80 απόφασιν του Νομάρχου Αττικής «περί συγκροτήσεως Συμβουλίου Δημ. Έργων».

9) Την υπ' αριθ. 2958/2.5.80 εξουσιοδοτικήν απόφασιν του Νομάρχου Αττικής.

10) Το Ν.Δ. από 17-7-1923 «περί Σχεδίου Πόλεων κ.λ.π.»

11) Το Ν. 947/79 «περί Οικιστικών Περιοχών».

12) Τον Α.Ν. 314/1968 «περί παροχής εις τον Υπουργόν Βορείου Ελλάδος και τους Νομάρχας αρμοδιότητος επί θεμάτων εγκρίσεως επεκτάσεως κ.τ.λ. σχεδίων πόλεων και κωμών, ως ετροποποιήθη και συνεπληρώθη διά του υπ' αριθ. 1018/71 Ν. Δ/τος.

13) Την υπ' αριθ. 1/1961 εγκύκλιον του Προϊσταμένου της Υπηρεσίας Οικισμού του Υπουργείου Δημ. Έργων ως και την συμπληρωματικήν ταύτης Ε8/1975 εγκύκλιον του Υφυπουργού Δ.Ε.

14) Τις από 15-4-78 και 22-6-78 αιτήσεις των Κλήρου Κ. και Σ. Ανδρίκου.

15) Την υπ' αριθ. 180715/4-9-1981 εισήγησιν Τμ. Πολ. Νομ. Αττικής προς το Συμβούλιον Δημ. Έργων Νομ. Αττικής.

16) Την σύμφωνον κατά πλειοψηφίαν γνωμοδότησιν του Συμβ. Δημ. Έργων, όπως διατυπώθηκε εις την 3ην πράξιν της 16ης συνεδριάσεως από 9-9-1981.

17) Το υπό κλίμακα 1 : 500 σχέδιον, το συντεταγμένον από τον Μηχανικό κ. Ηλία Κατσαφάνα και αρμοδίως ηλεγμένον και θεωρημένον, που συνοδεύει την ως άνω εισήγησιν και γνωμοδότησιν, αποφασίζομεν :

Τροποποιούμεν το ρυμοτομικόν Σχέδιον της Κοινότητος Γλυκών Νερών, εις το Ο.Τ. 15, αποχαρακτηρίζοντες αυτό από χώρον Δημοτικού Σχολείου και Νηπιαγωγείου, εν μέρει εις χώρον Παιδικής Χαράς και εν μέρει εις οικοδομήσιμον που διαχωρίζονται με πεζόδρομον πλάτους 4,00 μέτρων, όπως φαίνεται εις το σχέδιον υπό κλίμακα 1 : 500 που συνοδεύει την παρούσα απόφασιν.

Η παρούσα να δημοσιευθή εις την Εφημερίδα της Κυβερνήσεως.

Η ισχύς της άρχεται από την δημοσίευσιν της.

Αθήναις, 11 Σεπτεμβρίου 1981

Εντολή Νομάρχου

Η Προϊσταμένη

Ι. ΚΟΝΤΟΓΙΑΝΝΗ

ΚΟΙΝΟΤΗΣ ΓΛΥΚΩΝ ΝΕΡΩΝ

ΑΠΟΣΠΑΣΜΑ ΡΥΜΟΤΟΜΙΚΟΥ ΣΧΕΔΙΟΥ

ΚΛΙΜΑΞ 1:500

Αριθ. Τ.Π. 6438 (6)

Περὶ ἐγκρίσεως τροποποιήσεως ρυμοτομικοῦ σχεδίου πόλεως Δομοκοῦ στὶς ὁδοὺς Δήμητρας, Βυζαντίου, Κενταύρων, Κασταλίας, Τερψιθέας καὶ Πλατεία Μουσῶν.

Ο ΝΟΜΑΡΧΗΣ ΦΘΙΩΤΙΔΟΣ

Έχοντας ὑπόψη:

1) Τὶς διατάξεις τοῦ ἀπὸ 17.7.1923 Ν.Δ. «περὶ σχεδίων πόλεων», ὅπως μεταγενέστερα τροποποιήθηκαν καὶ συμπληρώθηκαν.

2) Τὶς διατάξεις τοῦ ἄρθρου 1 τῆς παραγράφου 1 καὶ 2 τοῦ 532/1970 Ν.Δ. «περὶ συμπληρώσεως τῶν διατάξεων περὶ διοικητικῆς ἀποκεντρώσεως».

3) Τὶς διατάξεις τοῦ 1018/1971 Ν.Δ. «περὶ τροποποιήσεως τοῦ Α.Ν. 314/1968 «περὶ παροχῆς εἰς τὸν Ὑπουργὸν Βορ. Ἑλλάδος καὶ τοὺς Νομάρχας ἁρμοδιότητος ἐπὶ θεμάτων ἐγκρίσεων, ἐπεκτάσεων ἢ τροποποιήσεων σχεδίων πόλεων καὶ κωμῶν».

4) Τὶς διατάξεις τῶν ἄρθρων 18—22 τοῦ II κεφαλαίου τοῦ ἀπὸ 3.4.1929 Δ/τος «περὶ Γενικοῦ Οἰκοδομικοῦ Κανονισμοῦ τοῦ Κράτους».

5) Τὶς διατάξεις τοῦ 8/9.6.73 Ν.Δ. «περὶ Γενικοῦ Οἰκοδομικοῦ Κανονισμοῦ».

6) Τὴν ἀριθ. 4/39/1981 ἀπόφαση τοῦ Δημοτικοῦ Συμβουλίου Δήμου Δομοκοῦ.

7) Τὴν ἀριθ. Τ.Π. 5147/25.6.81 εἰσήγηση Τμήματος Πολεοδομίας Νομοῦ Φθιώτιδος.

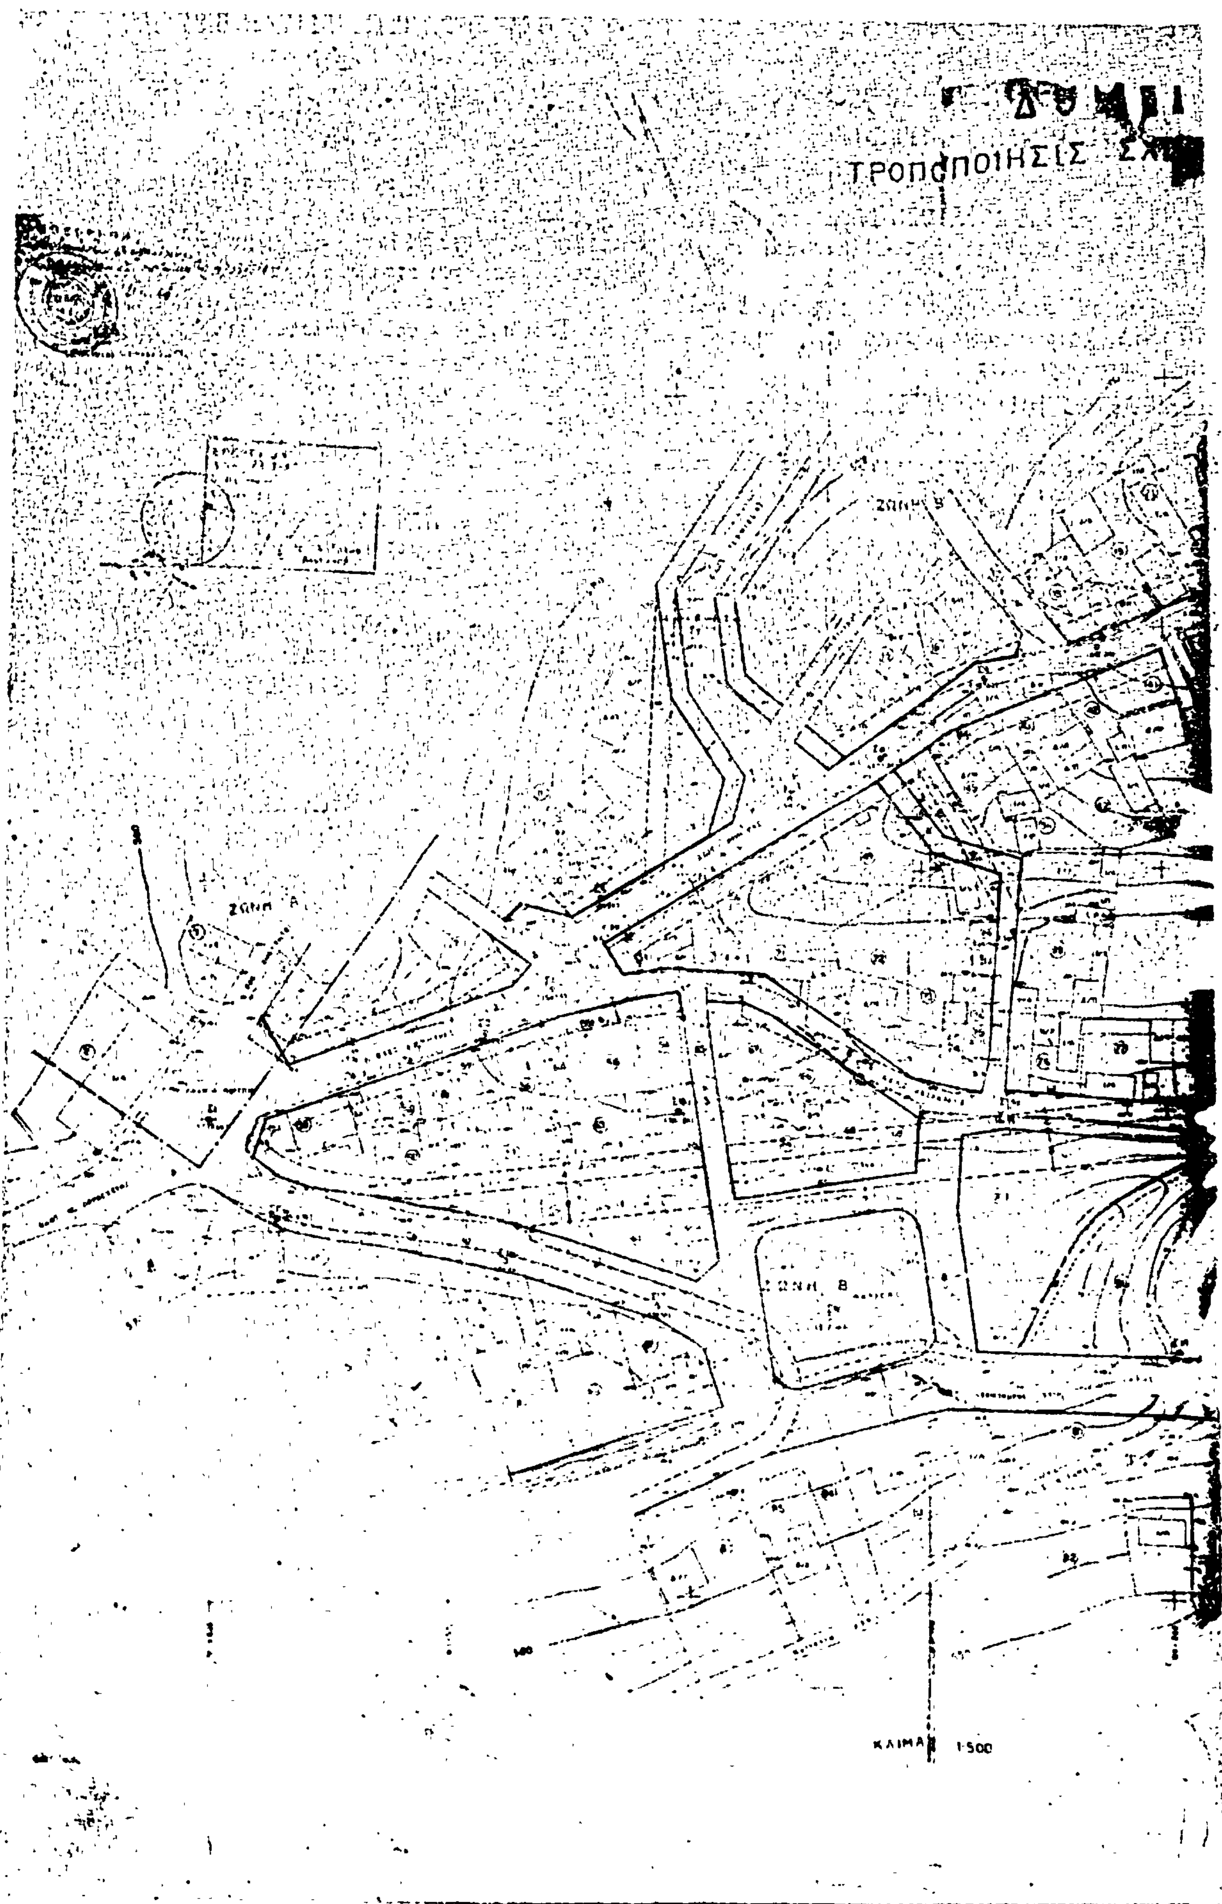
8) Τὴν ἀριθ. 18/1981 (θέμα 2ο) σύμφωνη γνωμοδότηση τοῦ Νομαρχιακοῦ Συμβουλίου Δημοσίων Ἔργων Νομοῦ Φθιώτιδος, ἀποφασίζουμε:

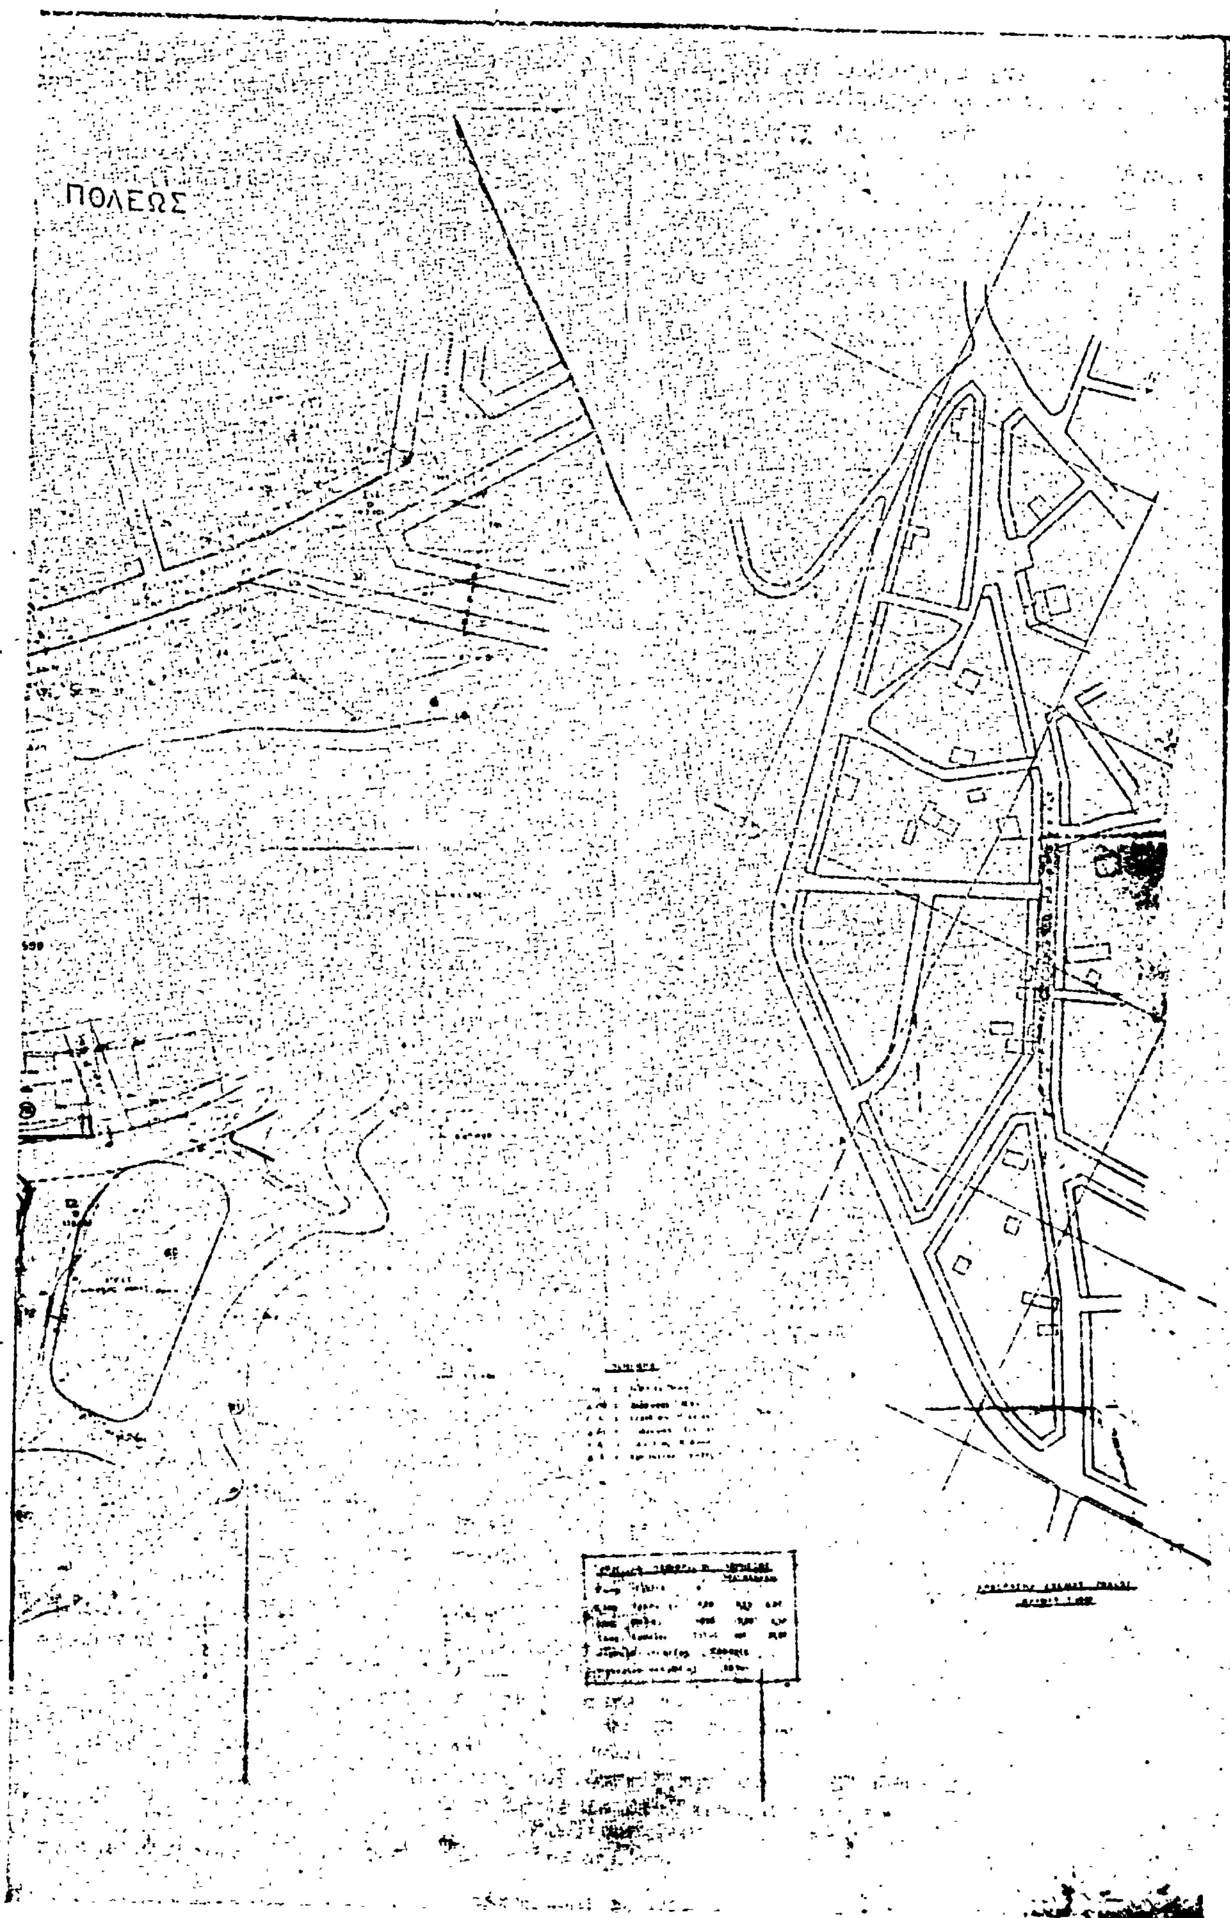
Ἐγκρίνουμε τὴν τροποποίηση τοῦ ρυμοτομικοῦ σχεδίου πόλεως Δομοκοῦ στὶς ὁδοὺς Δήμητρας, Βυζαντίου, Κενταύρων, Κασταλίας, Τερψιθέας καὶ Πλατεία Μουσῶν, ὅπως λεπτομερῶς ἐμφαίνεται στὸ ὑπὸ κλίμακα 1 : 500 διάγραμμα τοῦ Τοπογράφου Μηχανικοῦ Σάββα Πατσούρα, ποὺ θεωρήθηκε ἀπὸ τὸν Προϊστάμενο τοῦ Τμήματος Πολεοδομίας καὶ Πολ/κῶν Ἐφαρμογῶν γιὰ λόγους κοινῆς ὠφελείας, ἤτοι: α) γιὰ νὰ μὴν ρυμοτομοῦνται ὑφιστάμενα παλαιὰ καὶ νέα κτίσματα καὶ β) γιὰ νὰ συμπέσει ἡ προβλεπομένη θέση ὁδῶν μὲ τὶς ἤδη διαμορφωμένες ὁδοὺς στὶς ὁποῖες ἔχουν γίνει διάφορα δημοτικὰ ἔργα.

Ἡ ἀπόφαση αὐτὴ ἰσχύει ἀπὸ τὴν ἡμερομηνία ποὺ θὰ δημοσιευθῆ στὴν Ἐφημερίδα τῆς Κυβερνήσεως.

Λαμία, 24 Ἰουλίου 1981

Ὁ Νομάρχης κ.ἀ.α.
Ὁ Διευθυντὴς
Ι. ΚΟΥΜΟΥΤΣΟΣ


ΤΡΟΠΟΠΟΙΗΣΙΣ
ΖΩΝΗ Β
ΖΩΝΗ Α
ΖΩΝΗ Β
ΚΛΙΜΑΞ 1:500


ΠΟΛΕΩΣ

Η ΓΕΝΙΚΗ ΔΙΕΥΘΥΝΣΗ ΤΟΥ ΕΘΝΙΚΟΥ ΤΥΠΟΓΡΑΦΕΙΟΥ

ΓΝΩΣΤΟΠΟΙΕΙ ΟΤΙ:

Ἡ ἐτήσια συνδρομὴ τῆς Ἐφημερίδας τῆς Κυβερνήσεως, ἡ τιμὴ τῶν φύλλων της ποὺ πωλοῦνται τμηματικὰ καὶ τὰ τέλη δημοσιεύσεων στὴν Ἐφημερίδα τῆς Κυβερνήσεως, καθορίσθηκαν ἀπὸ 1 Ἰανουαρίου 1981 ὡς ἀκολούθως:

Α' ΕΤΗΣΙΕΣ ΣΥΝΔΡΟΜΕΣ

1. Γιὰ τὸ Τεῦχος Α'	Δραχ.	1.500
2. » » » Β'	»	3.000
3. » » » Γ'	»	1.000
4. » » » Δ'	»	2.500
5. » » » Νομικῶν Προσώπων Δ.Δ. κ.λπ.	»	1.000
6. » » » Ἀν. Εἰδ. Δικαστηρίου	»	200
7. » » » Παράρτημα	»	600
8. » » » Ἀνωνύμων Ἑταιρειῶν κ.λπ.	»	1.000
9. » » Δελτίο Ἐμπορικῆς καὶ Βιομηχανικῆς Ἰδιοκτησίας	»	600
10. Γιὰ ὅλα τὰ τεύχη καὶ τὸ Δ.Ε.Β.Ι.	»	15.000

Οἱ Δῆμοι καὶ οἱ Κοινότητες τοῦ Κράτους καταβάλλουν τὸ 1/2 τῶν ἀνωτέρω συνδρομῶν.

Ὑπὲρ τοῦ Ταμείου Ἀλληλοβοηθείας Προσωπικοῦ τοῦ Ἐθνικοῦ Τυπογραφείου (ΤΑΠΕΤ) ἀναλογοῦν τὰ ἑξῆς ποσά:

1. Γιὰ τὸ Τεῦχος Α'	Δραχ.	75
2. » » » Β'	»	150
3. » » » Γ'	»	50
4. » » » Δ'	»	125
5. » » » Νομικῶν Προσώπων Δ.Δ. κ.λπ.	»	50
6. » » » Ἀν. Εἰδ. Δικαστηρίου	»	10
7. » » » Παράρτημα	»	30
8. » » » Ἀνωνύμων Ἑταιρειῶν κ.λπ.	»	350
9. » » Δελτίο Ἐμπ. καὶ Βιομ. Ἰδιοκτησίας	»	30
10. Γιὰ ὅλα τὰ τεύχη	»	750

Β'. ΤΙΜΗ ΦΥΛΛΩΝ

Ἡ τιμὴ πωλήσεως κάθε φύλλου, μέχρις 8 σελ., εἶναι 7 δρχ., ἀπὸ 9 ὡς 24 σελ. 14 δρχ., ἀπὸ 25 ὡς 48 σελ. 20 δρχ., ἀπὸ 49 ὡς 80 σελ. 40 δρχ., ἀπὸ 81 σελ. καὶ ἄνω ἡ τιμὴ πωλήσεως κάθε φύλλου προσαυξάνεται κατὰ 40 δρχ. ἀνὰ 80 σελίδες.

Γ'. ΤΙΜΗ ΦΩΤΟΑΝΤΙΓΡΑΦΩΝ

Ἡ τιμὴ διαθέσεως στὸ κοινὸ τῶν ἐκδιδομένων ἀπὸ τὸ Ἐθνικὸ Τυπογραφεῖο φωτοαντιγράφων τῶν διαφόρων φύλλων τῆς Ἐφημερίδας τῆς Κυβερνήσεως καθορίζεται σὲ τρεῖς (3) δραχμὲς κατὰ σελίδα.

Δ'. ΤΕΛΗ ΔΗΜΟΣΙΕΥΣΕΩΝ

I. Στὸ τεῦχος Ἀνωνύμων Ἑταιρειῶν καὶ Ἑταιρειῶν Περιωρισμένης Εὐθύνης:

Α' Ἀνωνύμων Ἑταιρειῶν:

1. Τῶν καταστατικῶν	Δρχ.	18.000
2. Τῶν ἀποφάσεων «περὶ συγχωνεύσεως ἀνωνύμων ἑταιρειῶν»	»	18.000
3. Τῶν κωδικοποιήσεων τῶν καταστατικῶν (ΦΕΚ 309/67, τ. Β')	»	9.000
4. Τῶν τροποποιήσεων τῶν καταστατικῶν	»	5.000
5. Τῶν Ἰσολογισμῶν κάθε χρήσεως	»	8.000
6. Τῶν ὑπουργικῶν ἀποφάσεων «περὶ παροχῆς ἀδείας ἐπεκτάσεως τῶν ἐργασιῶν Ἀσφαλιστικῶν Ἑταιρειῶν», τῶν ἐκθέσεων ἐκτιμήσεως περιουσιακῶν στοιχείων καὶ τῶν ἀποφάσεων τοῦ Δ.Σ. τοῦ ΕΛΤΑ, μὲ τὶς ὁποῖες ἐγκρίνονται καὶ δημοσιεύονται οἱ κανονισμοὶ αὐτοῦ	»	7.000
7. Τῶν ἀποφάσεων «περὶ ἐγκαταστάσεως ὑποκαταστήματος, διορισμοῦ γενικοῦ πράκτορος καὶ παροχῆς πληρεξουσιότητος πρὸς ἀντιπροσώπευσιν ἐν Ἑλλάδι ἀλλοδαπῶν Ἑταιρειῶν» καὶ τῶν ἀποφάσεων «περὶ μεταβιβάσεως τοῦ χαρτοφυλακίου Ἀσφαλιστικῶν Ἑταιρειῶν κατὰ τὸ ἄρθρο 59 παρ. 1 τοῦ Ν.Δ. 400/70»	»	4.000
8. Τῶν ἀνακοινώσεων γιὰ κάθε μεταβολὴ ποὺ γίνεται μὲ ἀπόφαση Γ.Σ. ἢ Δ.Σ., τῶν προσκλήσεων σὲ γενικὲς συνελεύσεις, τῶν κατὰ τὸ ἄρθρο 32 τοῦ Ν. 3221/24 γνωστοποιήσεων, τῶν ἀνακοινώσεων, ποὺ προβλέπονται ἀπὸ τὸ ἄρθρο 59 παρ. 3 τοῦ Ν.Δ. 400/1970 «περὶ Ἀλλοδαπῶν Ἀσφαλιστικῶν Ἑταιρειῶν», τῶν ἀποφάσεων τοῦ Διοικητικοῦ Συμβουλίου τοῦ ΕΛΤΑ, ποὺ ἀναφέρονται σὲ προσωρινὲς διατάξεις καὶ τῶν ἀποφάσεων τοῦ Ὑπ. Συγκοινωνιῶν διὰ τοὺς ΗΛΠΑΠ – ΗΣΑΠ – ΟΣΕ	»	2.000
9. Τῶν συνοπτικῶν μηνιαίων καταστάσεων τῶν Τραπεζικῶν Ἑταιρειῶν	»	2.000
10. Τῶν ἀποφάσεων τῆς ἐπιτροπῆς τοῦ Χρηματιστηρίου «περὶ εἰσαγωγῆς χρεωγράφων εἰς τὸ χρηματιστήριον πρὸς διαπραγμάτευσιν, συμφώνως πρὸς τὰς διατάξεις τοῦ ἄρθρου 2 παρ. 3 Α.Ν. 148/1967»	Δρχ.	2.000
11. Τῶν ἀποφάσεων τῆς ἐπιτροπῆς κεφαλαιαγορᾶς «περὶ διαγραφῆς χρεωγράφων ἐκ τοῦ χρηματιστηρίου, συμφώνως πρὸς τὰς διατάξεις τοῦ ἄρθρου 2 παρ. 4 Α.Ν. 148/67»	»	2.000
12. Τῶν ἀποφάσεων «περὶ ἐγκρίσεως τιμολογίων τῶν Ἀσφαλιστικῶν Ἑταιρειῶν»	»	2.000

Β' Ἑταιρειῶν Περιωρισμένης Εὐθύνης:

1. Τῶν καταστατικῶν	Δρχ.	2.000
2. Τῶν κωδικοποιήσεων τῶν καταστατικῶν	»	2.000
3. Τῶν Ἰσολογισμῶν κάθε χρήσεως	»	2.500
4. Τῶν ἐκθέσεων ἐκτιμήσεως περιουσιακῶν στοιχείων	»	2.000
5. Τῶν τροποποιήσεων τῶν καταστατικῶν (γιὰ κάθε συμβολαιογραφικὴ πράξη)	»	300
6. Τῶν ἀνακοινώσεων μὲ συμβολαιογραφικὴ πράξη	»	300
7. Τῶν ἀνακοινώσεων μὲ ἀπόφαση τῆς Γ.Σ.	»	600
8. Τῶν προσκλήσεων σὲ γενικὲς συνελεύσεις	»	600

Γ' Ἀλληλασφαλιστικῶν Συνεταιρισμῶν – Ἀλληλασφαλιστικῶν Ταμείων καὶ Φιλανθρωπικῶν Σωματείων:

1. Τῶν ὑπουργικῶν ἀποφάσεων «περὶ χορηγήσεως ἀδείας λειτουργίας Ἀλληλασφαλιστικῶν Συνεταιρισμῶν – Ἀλληλασφαλιστικῶν Ταμείων»	»	2.000
2. Τῶν Ἰσολογισμῶν τῶν ἀνωτέρω Συνεταιρισμῶν, Ταμείων καὶ Σωματείων	»	2.500

Δ' Τῶν δικαστικῶν πράξεων: Δρχ. 800

II. Στὸ Τέταρτο τεῦχος:

Τῶν δικαστικῶν πράξεων γιὰ παρακατάθεση ἀποζημιώσεως » 300

Ε'. ΚΑΤΑΒΟΛΗ ΣΥΝΔΡΟΜΩΝ - ΤΕΛΩΝ ΔΗΜΟΣΙΕΥΣΕΩΝ ΚΑΙ ΠΟΣΟΣΤΩΝ Τ.Α.Π.Ε.Τ.

1. Οἱ συνδρομὲς τοῦ ἐσωτερικοῦ καὶ τὰ τέλη δημοσιεύσεων προκαταβάλλονται στὰ Δημόσια Ταμεῖα ἔναντι ἀποδεικτικοῦ εἰσπράξεως, τὸ ὁποῖο φροντίζει ὁ ἐνδιαφερόμενος νὰ τὸ στείλει στὴ Γενικὴ Δ/νση τοῦ Ἐθνικοῦ Τυπογραφείου.

2. Οἱ συνδρομὲς τοῦ ἐξωτερικοῦ εἶναι δυνατὸ νὰ στέλνονται καὶ σὲ ἀνάλογο συνάλλαγμα μὲ ἐπιταγὴ ἐπ' ὀνόματι τοῦ Διευθυντῆ τῶν Διοικητικῶν καὶ Οἰκονομικῶν Ὑποθέσεων τοῦ Ἐθνικοῦ Τυπογραφείου.

3. Τὸ ὑπὲρ τοῦ ΤΑΠΕΤ ποσοστὸ ἐπὶ τῶν ἀνωτέρω συνδρομῶν καὶ τελῶν δημοσιεύσεων καταβάλλεται ὡς ἑξῆς:

α) στὴν Ἀθήνα: στὸ Ταμεῖο τοῦ ΤΑΠΕΤ (Κατάστημα Ἐθνικοῦ Τυπογραφείου),

β) στὶς ὑπόλοιπες πόλεις τοῦ Κράτους: στὰ Δημόσια Ταμεῖα καὶ ἀποδίδεται στὸ ΤΑΠΕΤ σύμφωνα μὲ τὶς 192378/3639/1947 (RONEO 185) καὶ 178048/5321/31.7.65 (RONEO 139) ἐγκύκλιες διαταγὲς τοῦ Γ.Λ.Κ.,

γ) στὶς περιπτώσεις συνδρομῶν ἐξωτερικοῦ: ὅταν ἡ ἀποστολή τους γίνεται μὲ ἐπιταγὲς μαζὶ μ' αὐτὲς στέλνεται καὶ τὸ ὑπὲρ τοῦ ΤΑΠΕΤ ποσοστό.

Ὁ Γενικὸς Διευθυντὴς
ΑΘΑΝ. ΠΑΝ. ΣΠΗΛΙΟΠΟΥΛΟΣ